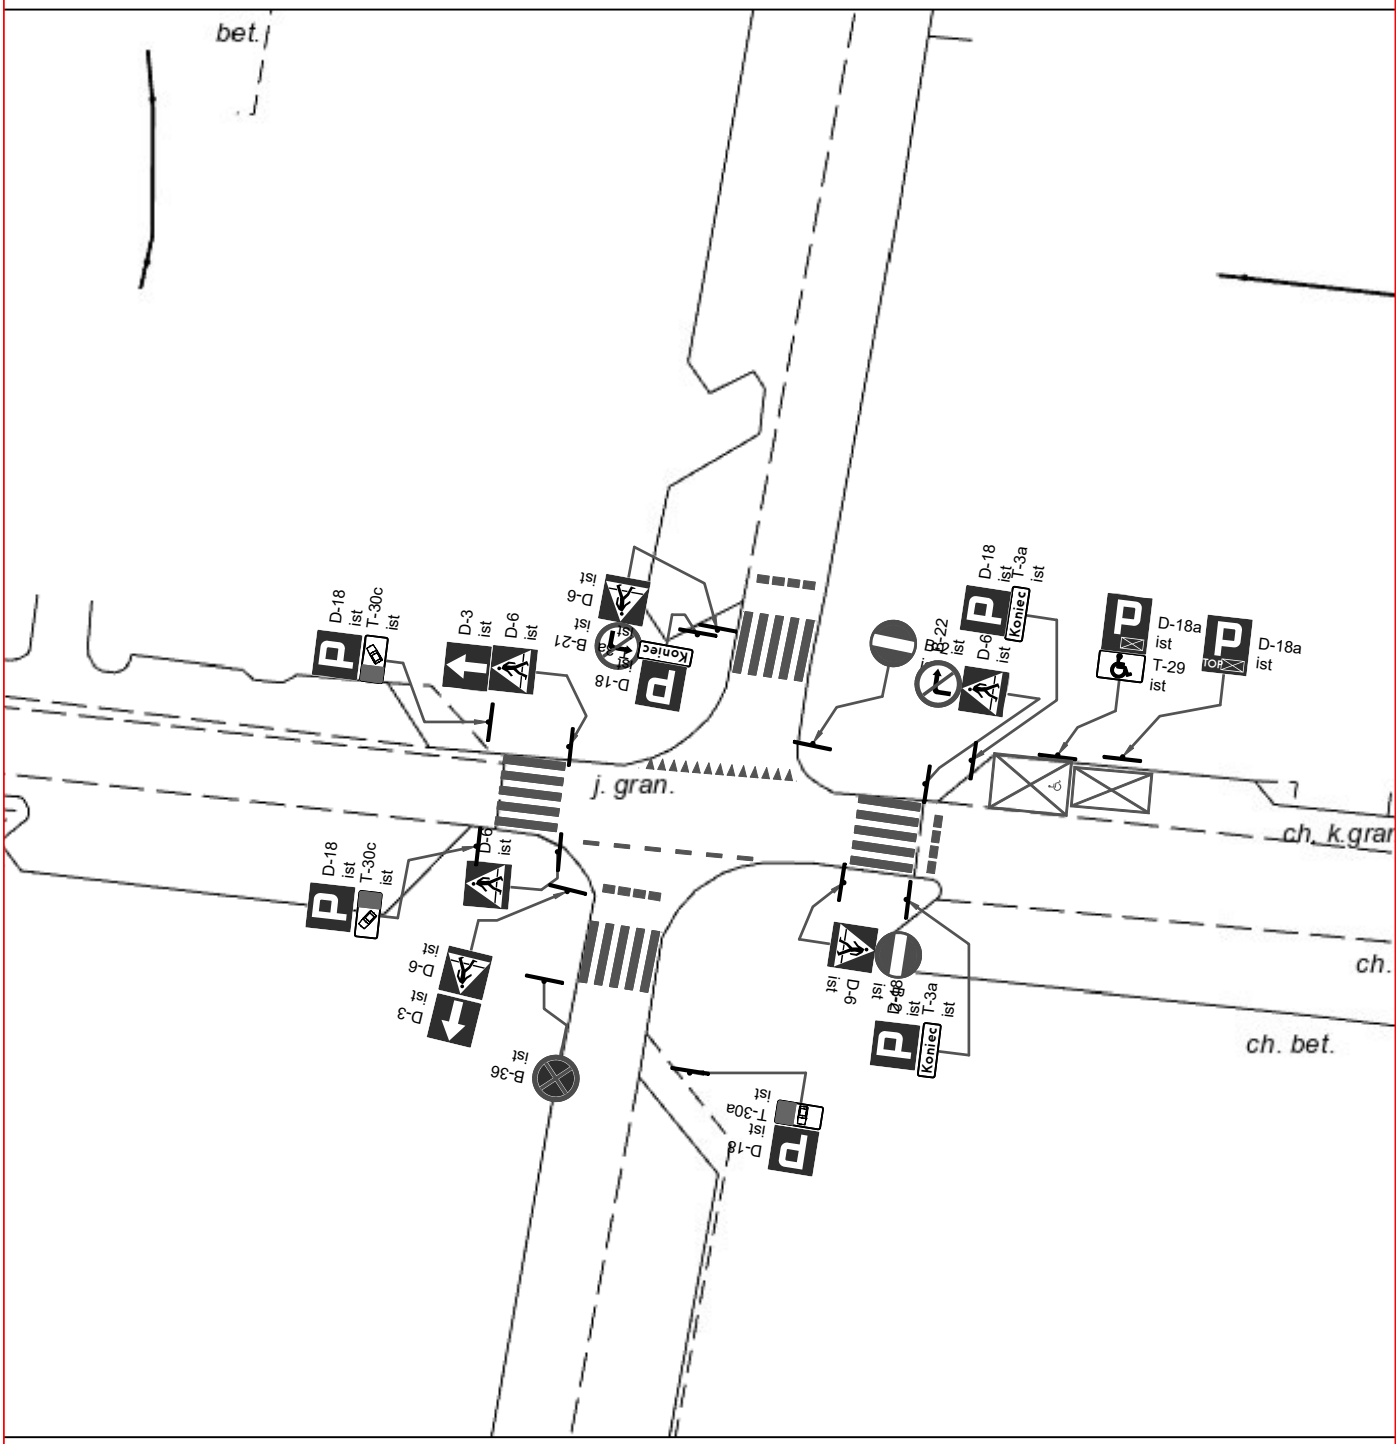

Stała Organizacja Ruchu
Skala 1:500